

**ỦY BAN NHÂN DÂN
TỈNH BẮC NINH**

Số: 154 /UBND-XDCB

V/v giới thiệu địa điểm lập quy hoạch,
dự án đầu tư xây dựng Nhà văn hóa
thôn Hương Triện, xã Nhân Thắng,
huyện Gia Bình.

**CỘNG HÒA XÃ HỘI CHỦ NGHĨA VIỆT NAM
Độc lập – Tự do – Hạnh phúc**

Bắc Ninh, ngày 15 tháng 01 năm 2019

Kính gửi:

- Các sở: Xây dựng, Kế hoạch và Đầu tư,
Tài nguyên & Môi trường;
- UBND huyện Gia Bình;
- UBND xã Nhân Thắng.

Xét đề nghị của: UBND xã Nhân Thắng tại Văn bản số 145/CV-UBND ngày 10/12/2018; UBND huyện Gia Bình tại Văn bản số 873/UBND-KTHT ngày 24/12/2018; Sở Xây dựng tại Văn bản số 01/SXD-QLN ngày 03/01/2019 về việc đề nghị giới thiệu địa điểm lập quy hoạch, dự án đầu tư xây dựng Nhà văn hóa thôn Hương Triện, xã Nhân Thắng, huyện Gia Bình;

Chủ tịch UBND tỉnh có ý kiến như sau:

1. Đồng ý giới thiệu địa điểm khu đất tại thôn Hương Triện, xã Nhân Thắng, huyện Gia Bình; diện tích khoảng 0,4 ha (có sơ đồ vị trí khu đất kèm theo) cho UBND xã Nhân Thắng lập dự án đầu tư xây dựng Nhà văn hóa thôn Hương Triện.
2. UBND huyện Gia Bình rà soát, cập nhật nhu cầu sử dụng đất nêu trên vào điều chỉnh quy hoạch và kế hoạch sử dụng đất hàng năm theo quy định.
3. Giao các sở: Xây dựng, Kế hoạch và Đầu tư, Tài nguyên và Môi trường, UBND huyện Gia Bình và các cơ quan, đơn vị có liên quan theo chức năng, nhiệm vụ hướng dẫn, triển khai thực hiện các bước tiếp theo quy định hiện hành. /s/

Nơi nhận:


- Như trên;
- Chủ tịch và các Phó chủ tịch UBND tỉnh;
- TTHU, TT HĐND huyện Gia Bình;
- Lưu: VT, CN.XDCB, NNTN, CVP.



Nguyễn Tử Quỳnh

VỊ TRÍ GIỚI THIỆU ĐỊA ĐIỂM LẬP DỰ ÁN ĐTXD NHÀ VÁN HÓA THÔN HƯƠNG TRIỆN, XÃ NHÂN THẮNG, HUYỆN GIA BÌNH.

UBND XÃ NHÂN THẮNG

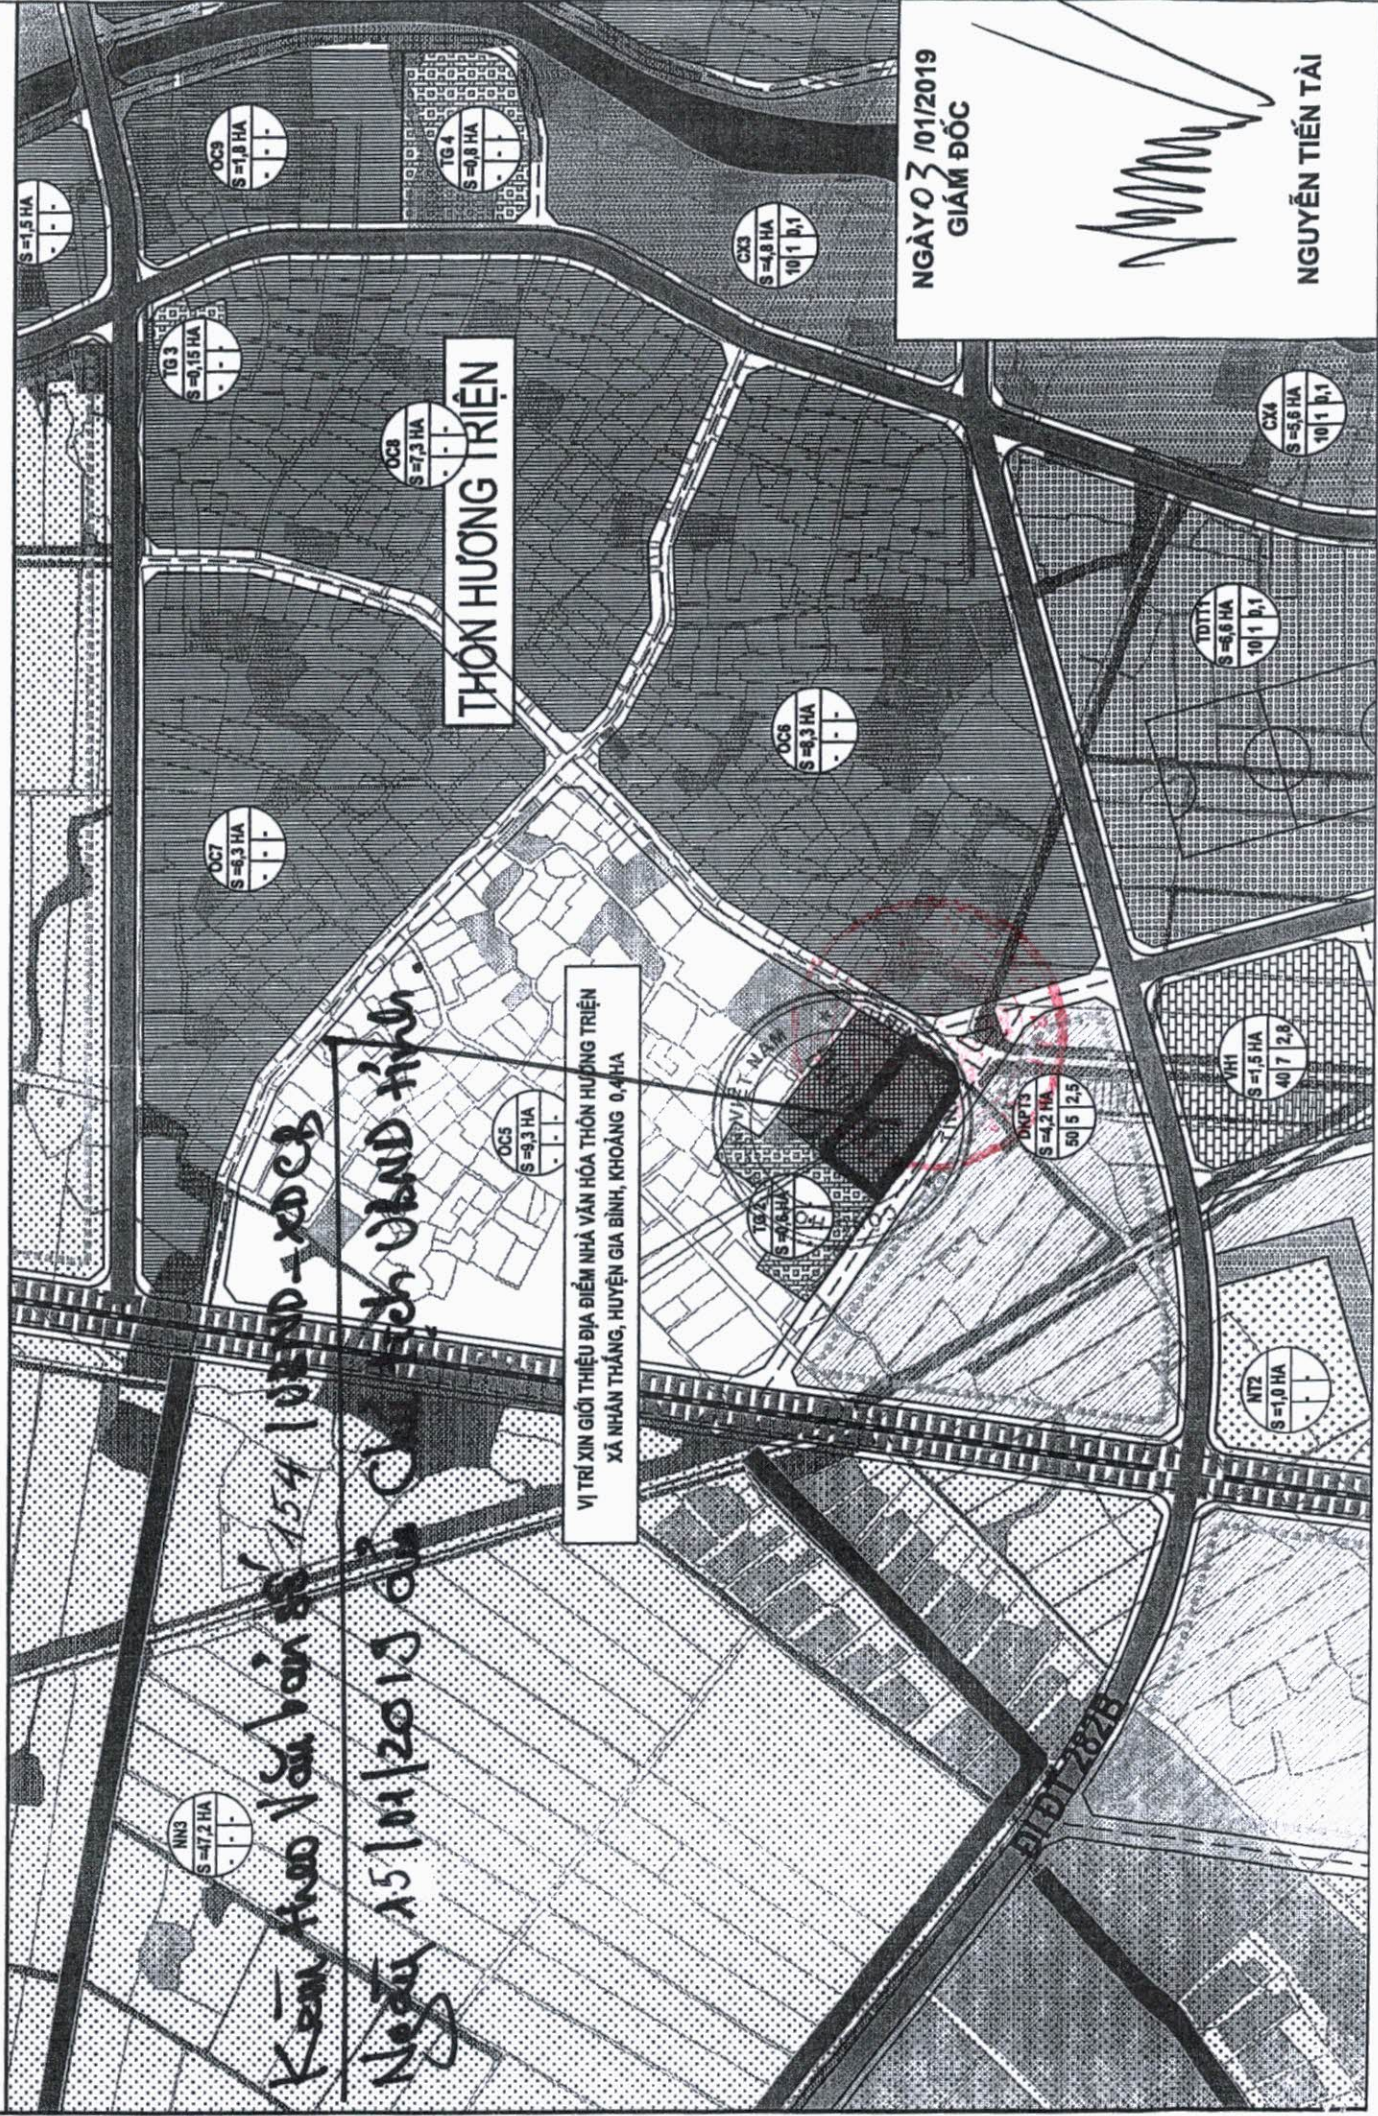

Kèm bản vẽ bản đồ 1:500 | UBND - XD CB
Ngày 15/01/2013 của UBND tỉnh.

VỊ TRÍ XIN GIỚI THIỆU ĐỊA ĐIỂM NHÀ VÁN HÓA THÔN HƯƠNG TRIỆN
XÃ NHÂN THẮNG, HUYỆN GIA BÌNH, KHOẢNG 0,4 HA

NGÀY 03/01/2019
GIÁM ĐỐC

NGUYỄN TIẾN TÀI