

**ỦY BAN NHÂN DÂN  
TỈNH BẮC NINH**

Số: 397 /UBND-XDCB

V/v giới thiệu địa điểm lập Dự án đầu tư xây dựng khu nhà ở đầu giá QSDĐ tại thôn Phú Ninh, thị trấn Gia Bình, huyện Gia Bình

**CỘNG HÒA XÃ HỘI CHỦ NGHĨA VIỆT NAM  
Độc lập – Tự do – Hạnh phúc**

Bắc Ninh, ngày 01 tháng 02 năm 2019

Kính gửi:

- Các sở: Xây dựng, Kế hoạch và Đầu tư, Tài nguyên & Môi trường;
- UBND huyện Gia Bình;
- UBND thị trấn Gia Bình.

Thực hiện Kết luận số 455-KL/TU ngày 09/01/2018 của Ban Thường vụ Tỉnh ủy về việc giới thiệu địa điểm lập quy hoạch, dự án đầu tư xây dựng trên địa bàn tỉnh Bắc Ninh;

Xét đề nghị của: UBND thị trấn Gia Bình tại Văn bản số 102/CV-UBND ngày 02/10/2018; UBND huyện Gia Bình tại Văn bản số 723/UBND-KTHT ngày 25/10/2018; Sở Tài nguyên và Môi trường tại Văn bản số 1985/STNMT-CCQLĐĐ ngày 07/11/2018; Sở Xây dựng tại Văn bản số 200/SXD-QH ngày 23/11/2018;

Chủ tịch UBND tỉnh có ý kiến như sau:

1. Đồng ý giới thiệu địa điểm khu đất tại thôn Phú Ninh, thị trấn Gia Bình, huyện Gia Bình; diện tích khoảng 9,6 ha (có sơ đồ vị trí khu đất kèm theo) cho UBND thị trấn Gia Bình lập quy hoạch, dự án đầu tư xây dựng Khu nhà ở đầu giá quyền sử dụng đất.
2. UBND huyện Gia Bình cập nhật khu đất nêu trên vào điều chỉnh Quy hoạch sử dụng đất đến năm 2020 và Kế hoạch sử dụng đất hàng năm trình cấp có thẩm quyền thẩm định, phê duyệt theo quy định.
3. Giao các sở: Xây dựng, Kế hoạch và Đầu tư, Tài nguyên và Môi trường, UBND huyện Gia Bình và các cơ quan, đơn vị có liên quan theo chức năng, nhiệm vụ hướng dẫn, triển khai thực hiện các bước tiếp theo quy định hiện hành; đảm bảo phù hợp với quy hoạch vùng, quy hoạch chung và quy hoạch phân khu được duyệt.

Nơi nhận:

- Như trên;
- Chủ tịch và các Phó chủ tịch UBND tỉnh;
- TTHU, TTHĐND huyện Gia Bình;
- Lưu: VT, CN.XDCB, NNTN, CVP.




**Nguyễn Tử Quỳnh**

SƠ ĐỒ VỊ TRÍ KHU ĐẤT ĐỀ NGHỊ GIỚI THIỆU ĐỊA ĐIỂM LẬP DỰ ÁN ĐTXD  
KHU NHÀ Ở ĐẦU GIẢ QUYỀN SỬ DỤNG ĐẤT TẠI THÔN PHÚ NINH, THỊ TRẤN GIẢ BÌNH, HUYỆN GIẢ BÌNH

PRODUCED BY AN AUTODESK EDUCATIONAL PRODUCT

VỊ TRÍ KHU ĐẤT  
DIỆN TÍCH KHOẢNG 9,6HA

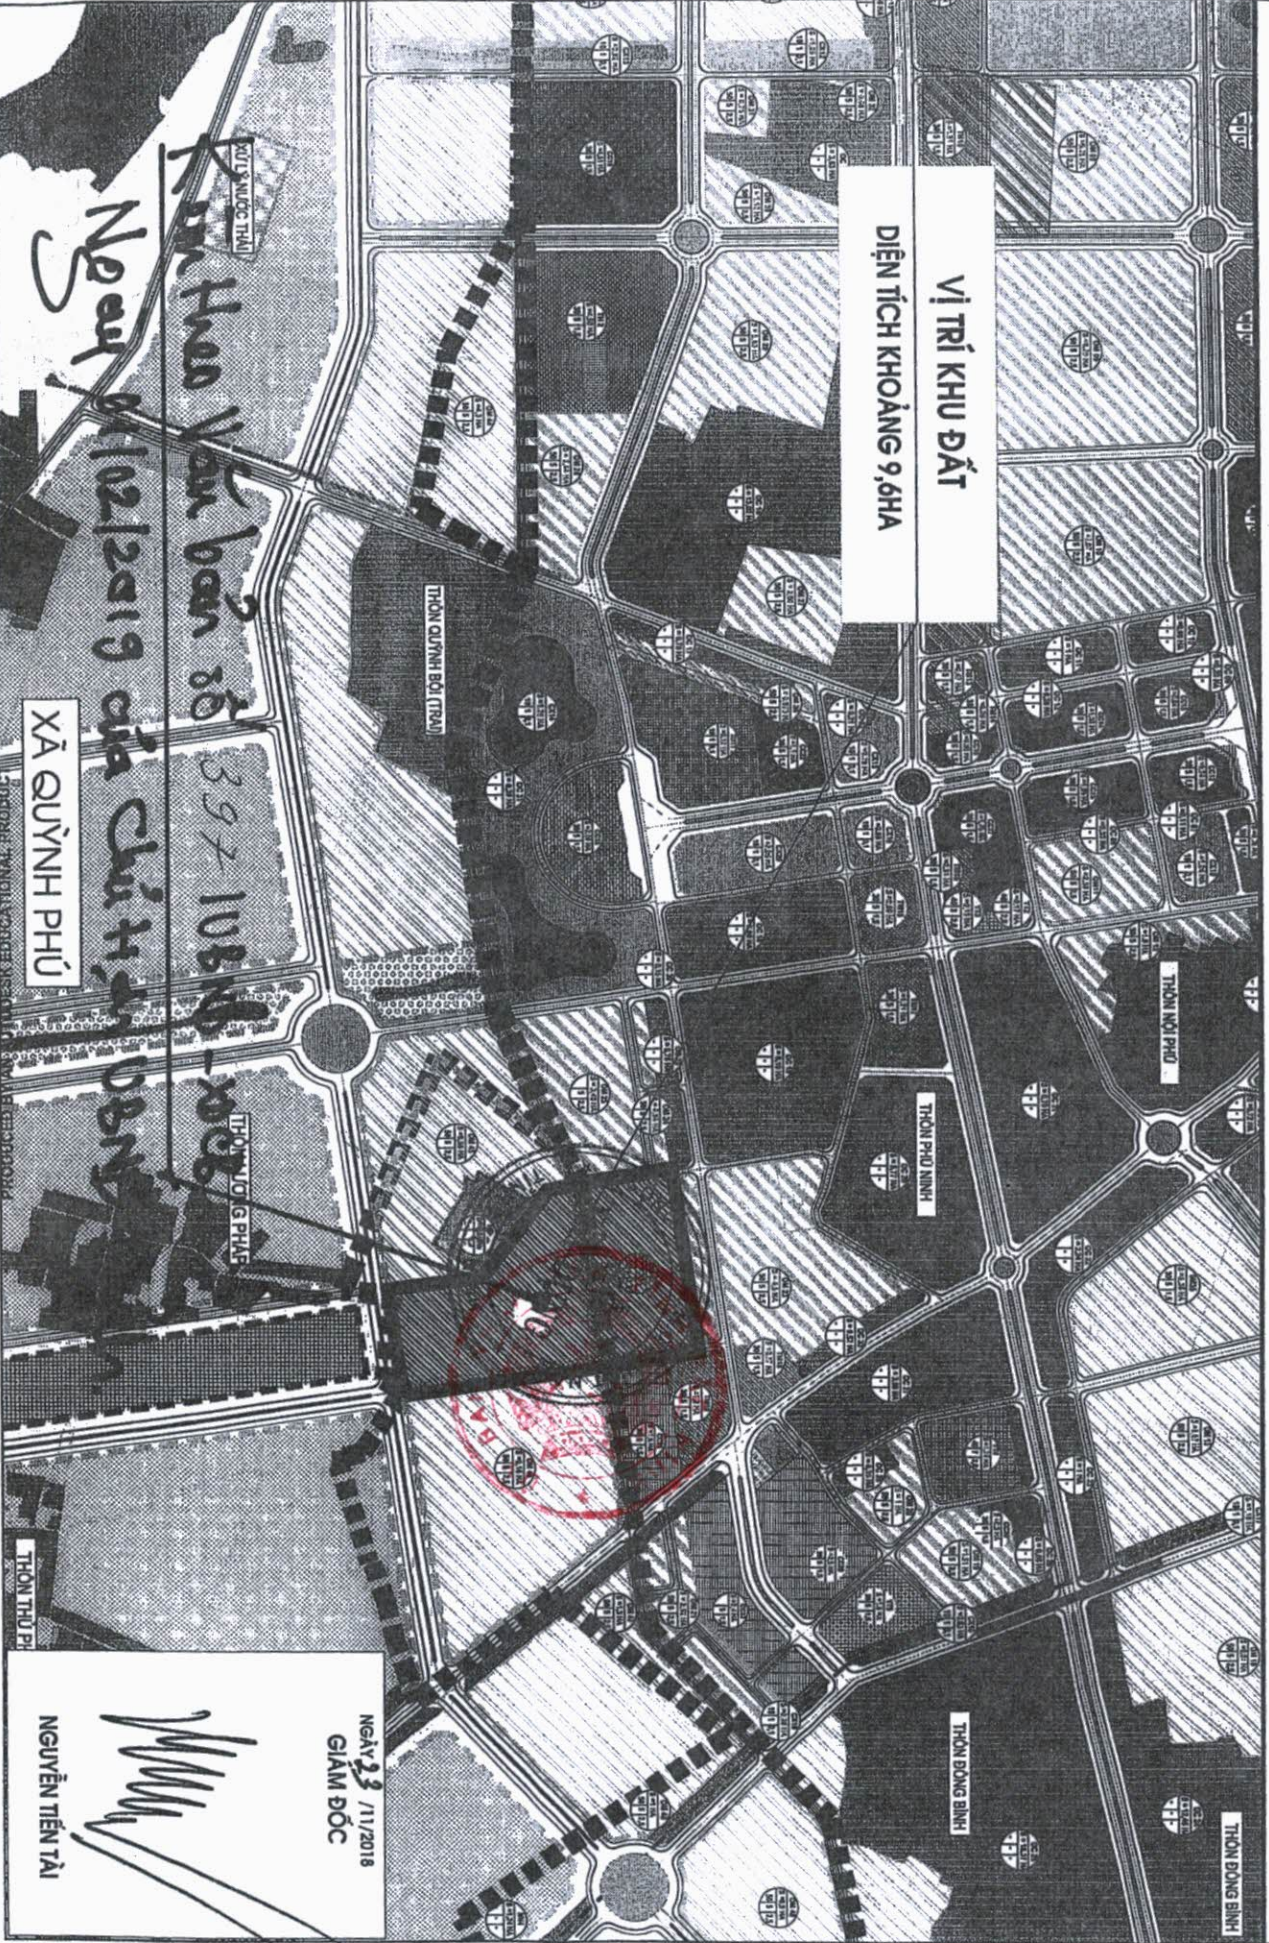

XÃ QUỲNH PHÚ

Ngày 23 / 11 / 2018  
GIAM ĐỐC  
NGUYỄN TIẾN TÀI