

**ỦY BAN NHÂN DÂN
TỈNH BẮC NINH**

Số: 398 /UBND-XDCB

V/v giới thiệu địa điểm lập Dự án đầu tư
xây dựng khu nhà ở đầu giá QSDĐ tại
xã Song Liễu, huyện Thuận Thành

**CỘNG HÒA XÃ HỘI CHỦ NGHĨA VIỆT NAM
Độc lập – Tự do – Hạnh phúc**

Bắc Ninh, ngày 01 tháng 02 năm 2019

Kính gửi:

- Các sở: Xây dựng, Kế hoạch và Đầu tư,
Tài nguyên & Môi trường;
- UBND huyện Thuận Thành
- UBND xã Song Liễu.

Thực hiện Kết luận số 455-KL/TU ngày 09/01/2018 của Ban Thường vụ Tỉnh ủy về việc giới thiệu địa điểm lập quy hoạch, dự án đầu tư xây dựng trên địa bàn tỉnh Bắc Ninh;

Xét đề nghị của: UBND xã Song Liễu tại Văn bản số 22/CV-UBND ngày 21/9/2018; UBND huyện Thuận Thành tại Văn bản số 909/CV-UBND ngày 12/9/2018; Sở Xây dựng tại Văn bản số 152/SXD-QH ngày 19/9/2018;

Chủ tịch UBND tỉnh có ý kiến như sau:

1. Đồng ý giới thiệu địa điểm khu đất tại xã Song Liễu, huyện Thuận Thành; diện tích khoảng 8,0 ha (có sơ đồ vị trí khu đất kèm theo) cho UBND xã Song Liễu lập quy hoạch, dự án đầu tư xây dựng Khu nhà ở đầu giá quyền sử dụng đất.

2. UBND huyện Thuận Thành cập nhật khu đất nêu trên vào điều chỉnh Quy hoạch sử dụng đất đến năm 2020 và Kế hoạch sử dụng đất hàng năm trình cấp có thẩm quyền thẩm định, phê duyệt theo quy định.

3. Giao các sở: Xây dựng, Kế hoạch và Đầu tư, Tài nguyên và Môi trường, UBND huyện Thuận Thành và các cơ quan, đơn vị có liên quan theo chức năng, nhiệm vụ hướng dẫn, triển khai thực hiện các bước tiếp theo quy định hiện hành; đảm bảo phù hợp với quy hoạch vùng, quy hoạch chung và quy hoạch phân khu. /s

Nơi nhận:

- Như trên;
- Chủ tịch và các Phó chủ tịch UBND tỉnh;
- TTHU, TTHĐND huyện Thuận Thành;
- Lưu: VT, CN.XDCB, NNTN, CVP.



CHỦ TỊCH

Nguyễn Tử Quỳnh

SƠ ĐỒ VỊ TRÍ KHU ĐẤT ĐỀ NGHỊ GTĐĐ LẬP DỰ ÁN ĐTXD KHU DÂN DẠNG GIA TẠI XÃ SONG LIÊU
ĐỀ XUẤT: ỦY BAN NHÂN DÂN XÃ SONG LIÊU


ĐỊA ĐIỂM: TÀI XÃ SONG LIÊU, HUYỆN THUẬN THÀNH; TỔNG DIỆN TÍCH 8,0 HA

(KÈM THEO VĂN BẢN SỐ 152 /SXĐ-QH NGÀY 09/02/2018 CỦA SỞ XÂY DỰNG)



Kinh theo Văn bản 88/347 /UBND-XXCS

Ngày 01/02/2019 của Chủ tịch UBND tỉnh.

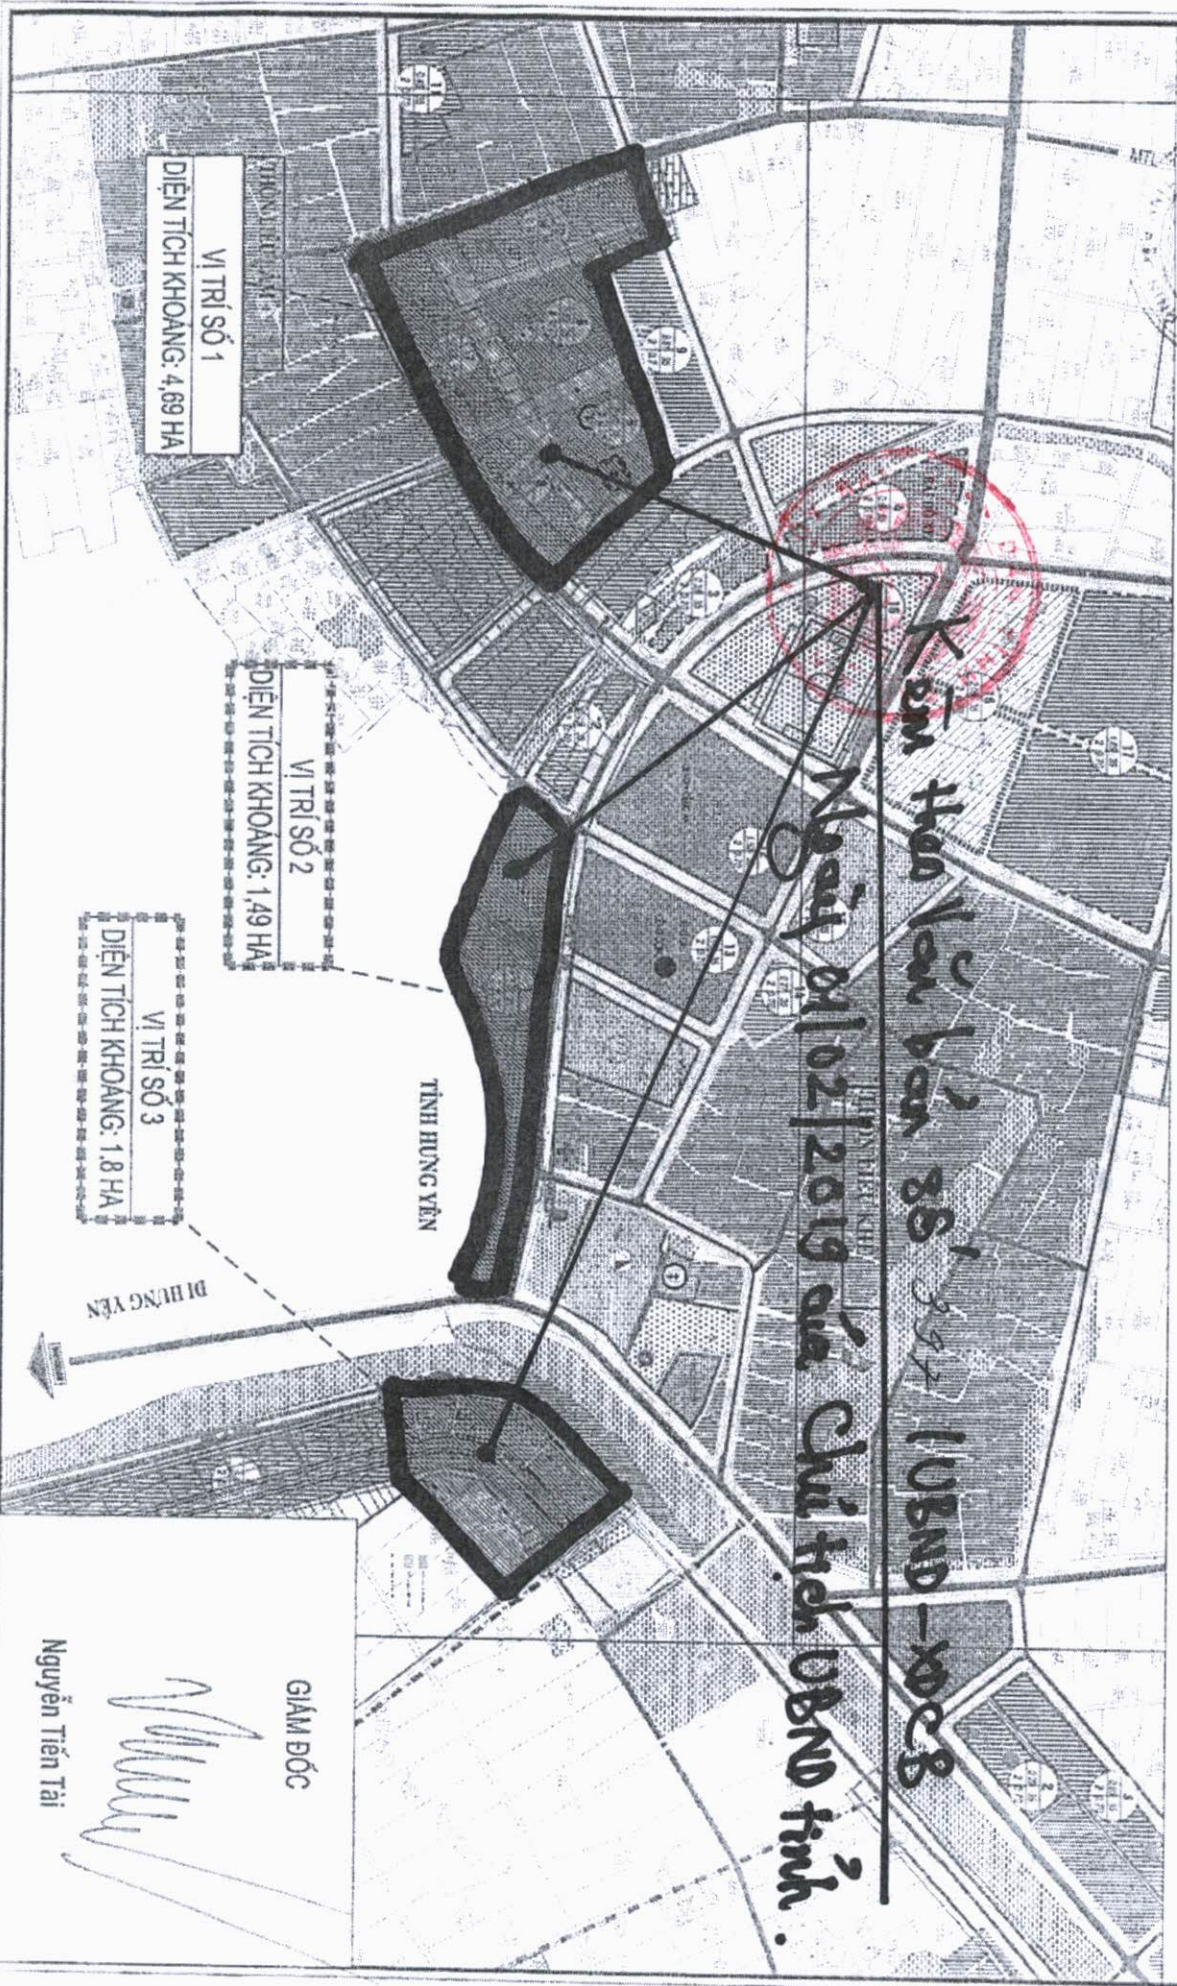

VỊ TRÍ SỐ 1
DIỆN TÍCH KHOẢNG: 4,69 HA

VỊ TRÍ SỐ 2
DIỆN TÍCH KHOẢNG: 1,49 HA

VỊ TRÍ SỐ 3
DIỆN TÍCH KHOẢNG: 1,8 HA

TỈNH HƯNG YÊN

ĐI HƯỚNG YÊN

GIÁM ĐỐC

Nguyễn Tiến Tài